

GOGOLEWO

SKALA 1 : 1000


ZMIANA W PLANIE ZAGOSPODROWANIA PRZESTRZENNEGO GMINY MARIANOWO, OBRĘB GOGOLEWO

Załącznik graficzny

do uchwały Nr XXXIX/249/2002

z dnia 08.10. 2002r. Rady Gminy Marianowo

0 10 20 30 40 50m

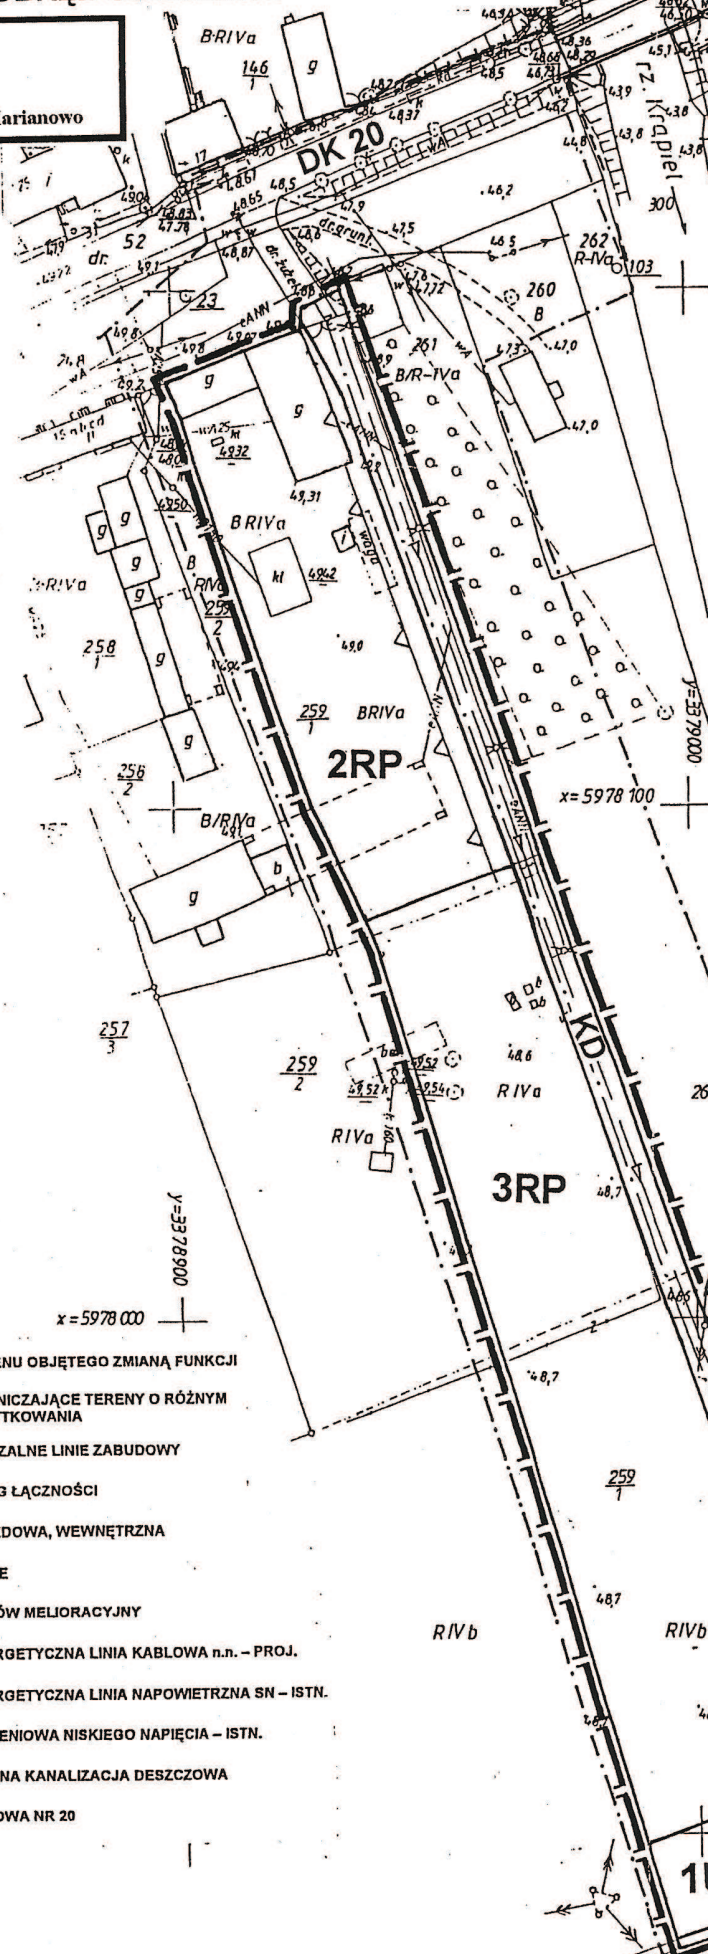

LEGENDA

	GRANICA TERENU OBJĘTEGO ZMIANĄ FUNKCJI
	LINIE ROZGRANICZAJĄCE TERENY O RÓŻNYM SPOSOBIE UŻYTKOWANIA
	NIEPRZEKRACZALNE LINIE ZABUDOWY
	TERENY USŁUG ŁĄCZNOŚCI
	KD DROGA DOJAZDOWA, WEWNĘTRZNA
	2RP, 3RP TERENY ROLNE
	W ISTNIEJĄCY RÓW MELIORACYJNY
	ELEKTROENERGETYCZNA LINIA KABLOWA n.n. - PROJ.
	ELEKTROENERGETYCZNA LINIA NAPOWIETRZNA SN - ISTN.
	eANN SIEĆ OŚWIETLENIOWA NISKIEGO NAPIĘCIA - ISTN.
	kd PROJEKTOWANA KANALIZACJA DESZCZOWA
	DK 20 DROGA KRAJOWA NR 20

Obiekt: gm. Marianowo
obręb Gogolewo
działka nr 259/1

SKALA 1:1000

Wykonano metodą: a) ręcznie
b) mechanicznie

Kierownik roboty

Jaroslav Kunka 04.12.2001
data podpis

Włótnik niniejszy sporządzono przy wykorzystaniu:

1. mapy zasadniczej w skali 1:1000, nr arkuszy 34
2. danych branżowych części uzbrojenia podziemnego
3. pomiaru dodatkowych elementów (różnice wysokości)
4. opracowanych geodezyjnie elementów planu za linie regulacyjne, osie ulic

Na niniejszym włótniku wykazano następujące uzbrojenie podziemnego terenu.

1. brak
- 2.
- 3.
- 4.
- 5.

Dokonano uzgodnień branżowych dla sieci:

1. energetycznej -
2. wod.-kan. -
3. telekomunikacyjnej -
4. gazowej -
5. ciepłowniczej -

Informacje dodatkowe:

1. Mapę sporządzono zgodnie z obowiązującymi
2. Redakcja znaków zgodna z instrukcją techniczną
3. W zakresie opracowania znajdują się pkt. osn.
4. Stwierdza się kartometryczność włótnika z pier.
5. Zakres aktualizacji

Uzbrojenie podziemne opracowano na podstawie:

1. danych branżowych - z literą B
2. pośredniego ustalenia przebiegu aparaturą elektromagnetyczną - z literą A
3. bezpośrednich pomiarów powykonawczych - z literą I w związku z tym w części 1 i 2 nie gwarantujemy kompletności, a dokładności kartometrycznej mapy

Aktualność włótnika na dzień 04.12.2001

mgr inż. J. Stargard Szczec., dnia 04.12.2001r.

STARGARD SZCZECIN
13.12.2001r.

Stargard
obr. Gogolewo

graniczbiebie środka